



# TEIL A - PLANZEICHNUNG

Es gilt die BauNVO vom 21. November 2017  
zuletzt geändert durch Artikel 3 des Gesetzes vom 04. Januar 2023 (BGBl. I Nr.6)

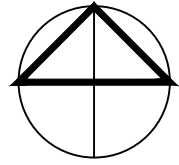

MAßSTAB 1 : 500

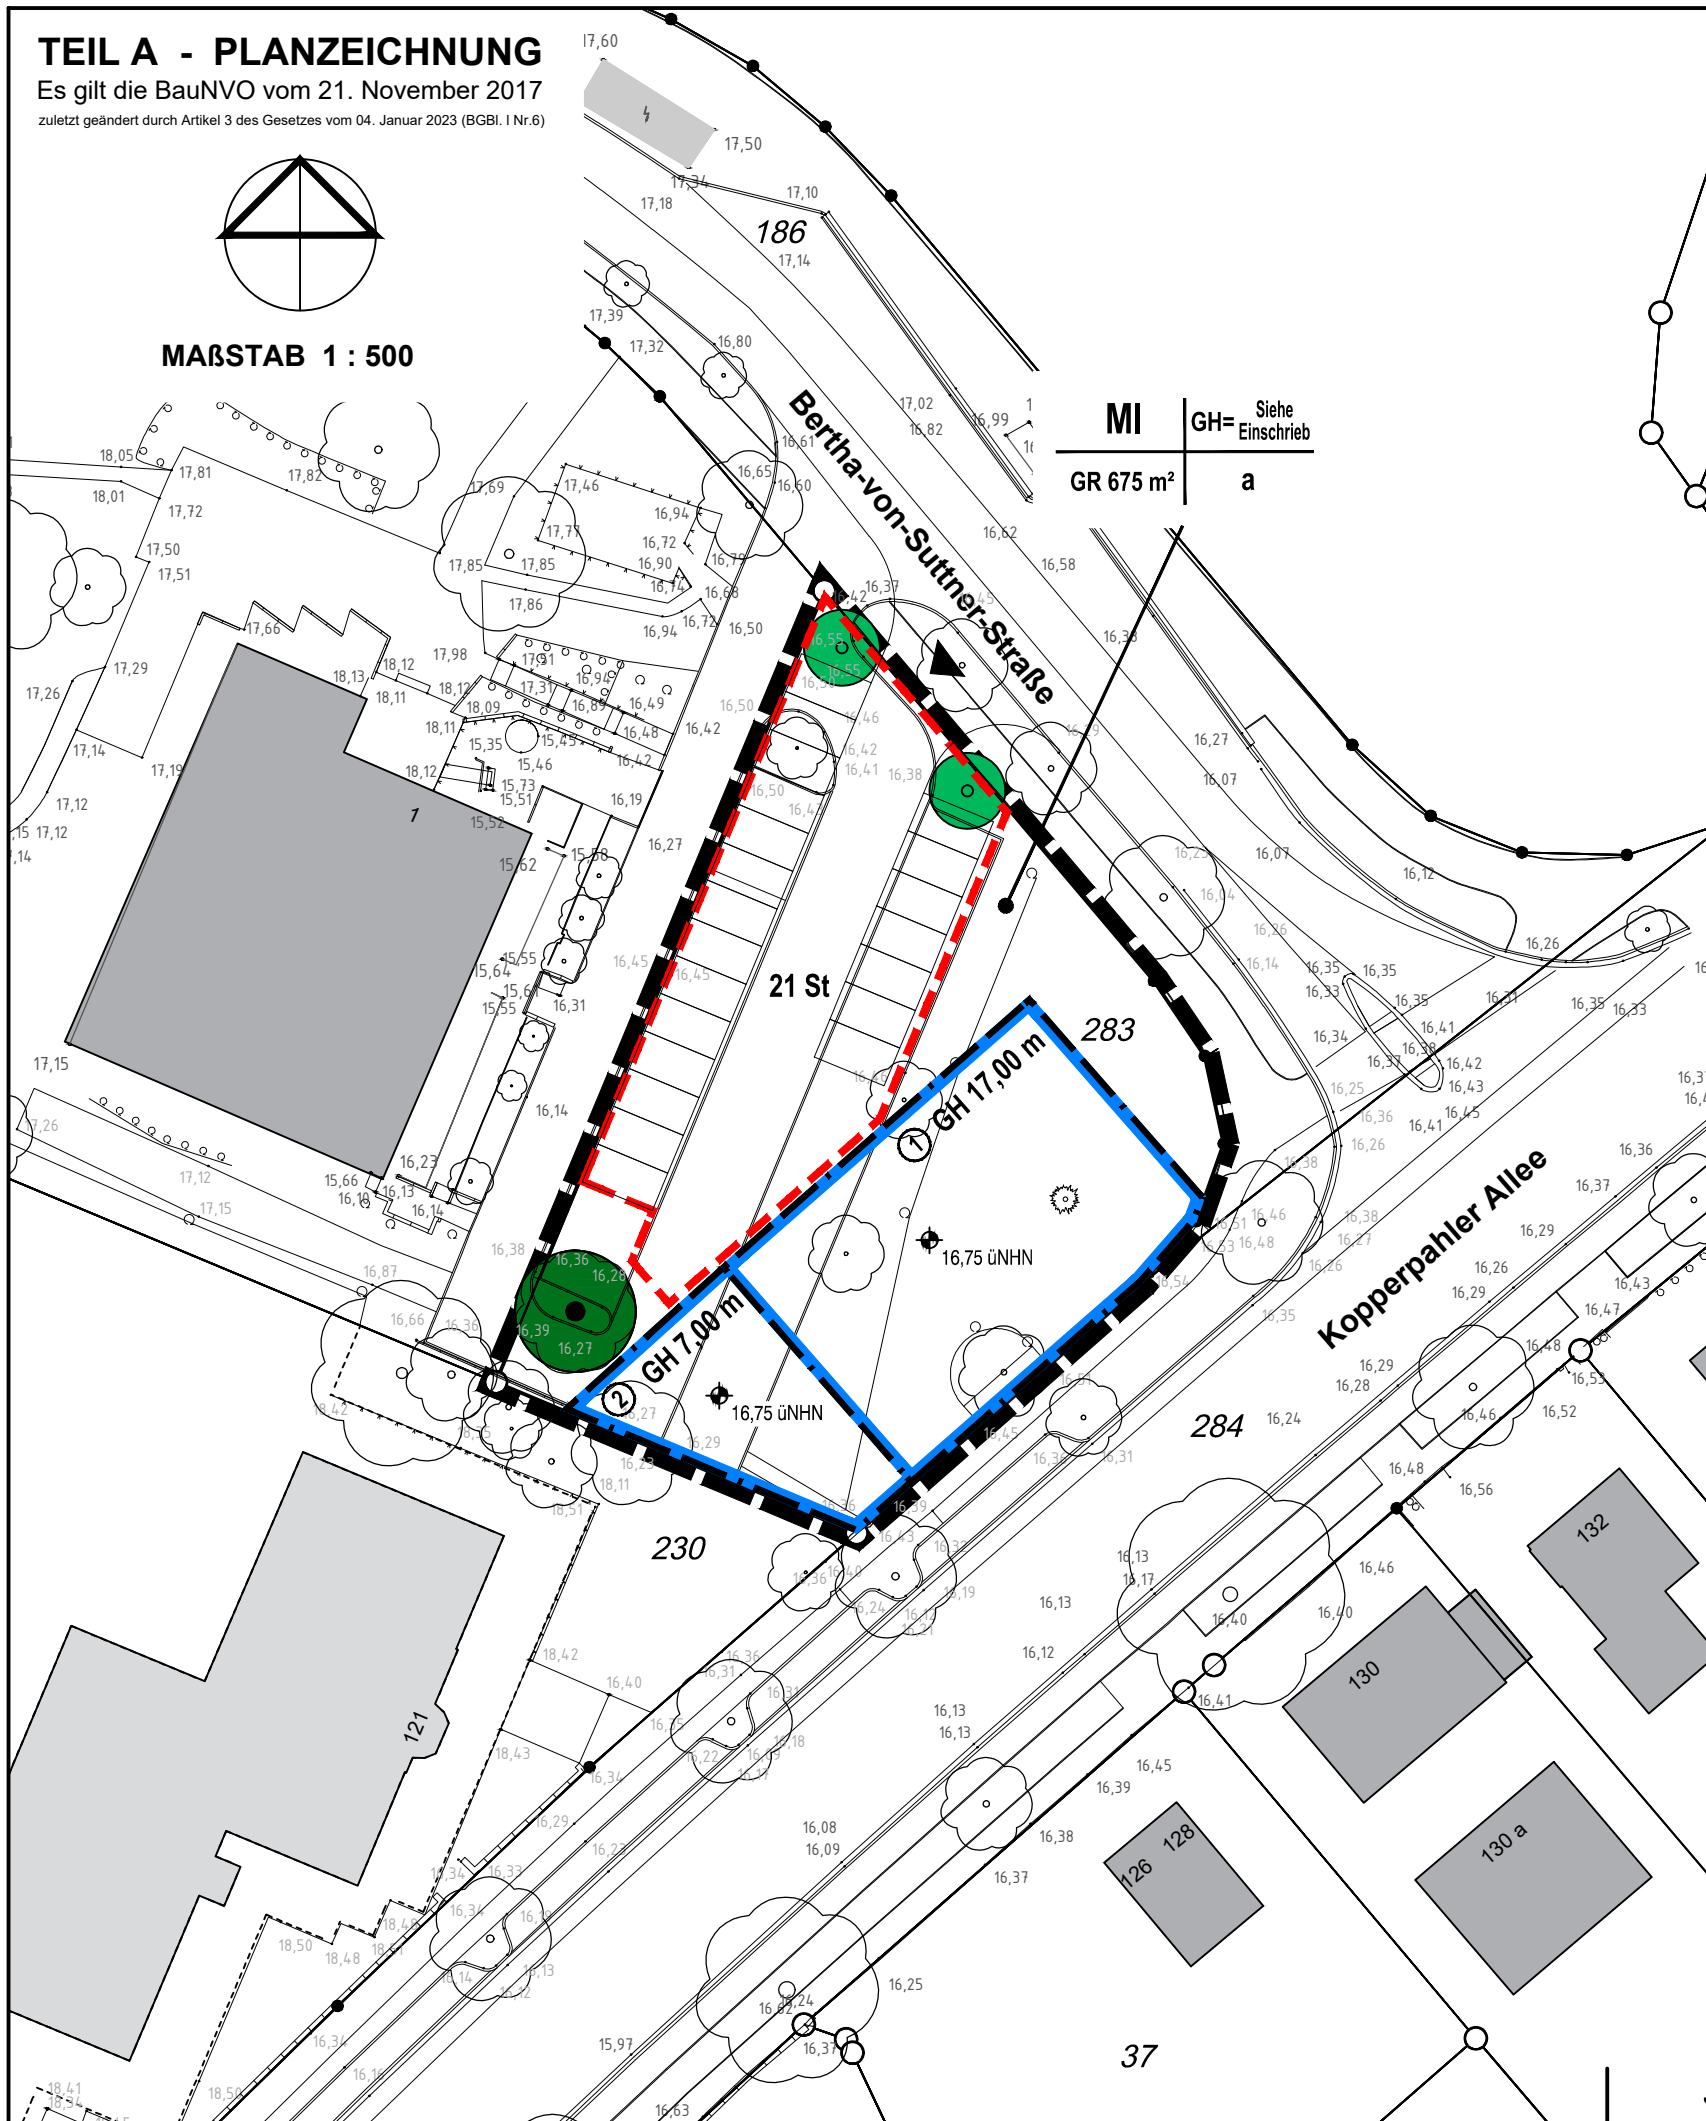

## ZEICHENERKLÄRUNG

PLANZEICHEN	ERLÄUTERUNGEN	RECHTSGRUNDLAGEN
<b>I. FESTSETZUNGEN (ANORDNUNGEN NORMATIVEN INHALTS)</b>		
	GRENZE DES RÄUMLICHEN GELTUNGSBEREICHS DES BEBAUUNGSPLANS	§ 9 BauGB, BauNVO
MI	MISCHGEBIETE	§ 6 BauNVO
GR 675 m²	MAXIMALE GRÖSSE DER ÜBERBAUBAREN GRUNDFLÄCHE	§ 16+19 BauNVO
	MAXIMALE HÖHE DES ERDGESCHOSSFERTIGFUSSBODENS IN METERN ÜBER NHN IM BAUFENSTER (ÜBERBAUBARE FLÄCHE)	§ 16+18 BauNVO
GH 17,00 m	MAXIMALE GEBÄUDEHÖHE IN METERN ÜBER DER HÖHE DES ERDGESCHOSSFERTIGFUSSBODENS	§ 16+18 BauNVO
a	ABWEICHENDE BAUWEISE	§ 22 BauNVO
	BAUGRENZE	§ 23 BauNVO
	EINFAHRT	§ 9 Abs.1 Nr.11 BauGB
	ANPFLANZEN VON BÄUMEN	§ 9 Abs.1 Nr.25a BauGB
	ERHALTUNG VON BÄUMEN	§ 9 Abs.1 Nr.25b BauGB
	UMGRENZUNG VON FLÄCHEN FÜR STELLPLÄTZE	§ 9 Abs.1 Nr.4 BauGB
<b>II. DARSTELLUNGEN (OHNE NORMCHARAKTER)</b>		
	VORHANDENES GEBÄUDE	
	FLURSTÜCKSGRENZE	
283	FLURSTÜCKSNUMMER	
①	BEZEICHNUNG DER BAUFENSTER	
16,26	HÖHENPUNKT ÜBER NHN	

Fassung zum Entwurfsbeschluss

Entwurf

Stand: 11. Juni 2024



## 7. ÄNDERUNG DES BEBAUUNGSPLANES NR. 14 DER GEMEINDE KRONSHAGEN



**GUNTRAM BLANK**  
ARCHITEKTURBÜRO  
FÜR STADTPLANUNG

BLÜCHERPLATZ 9 a  
24105 K I E L  
Tel. 0431/5709190 Fax 5709199  
E-Mail-Adresse: info@gb-afs.de